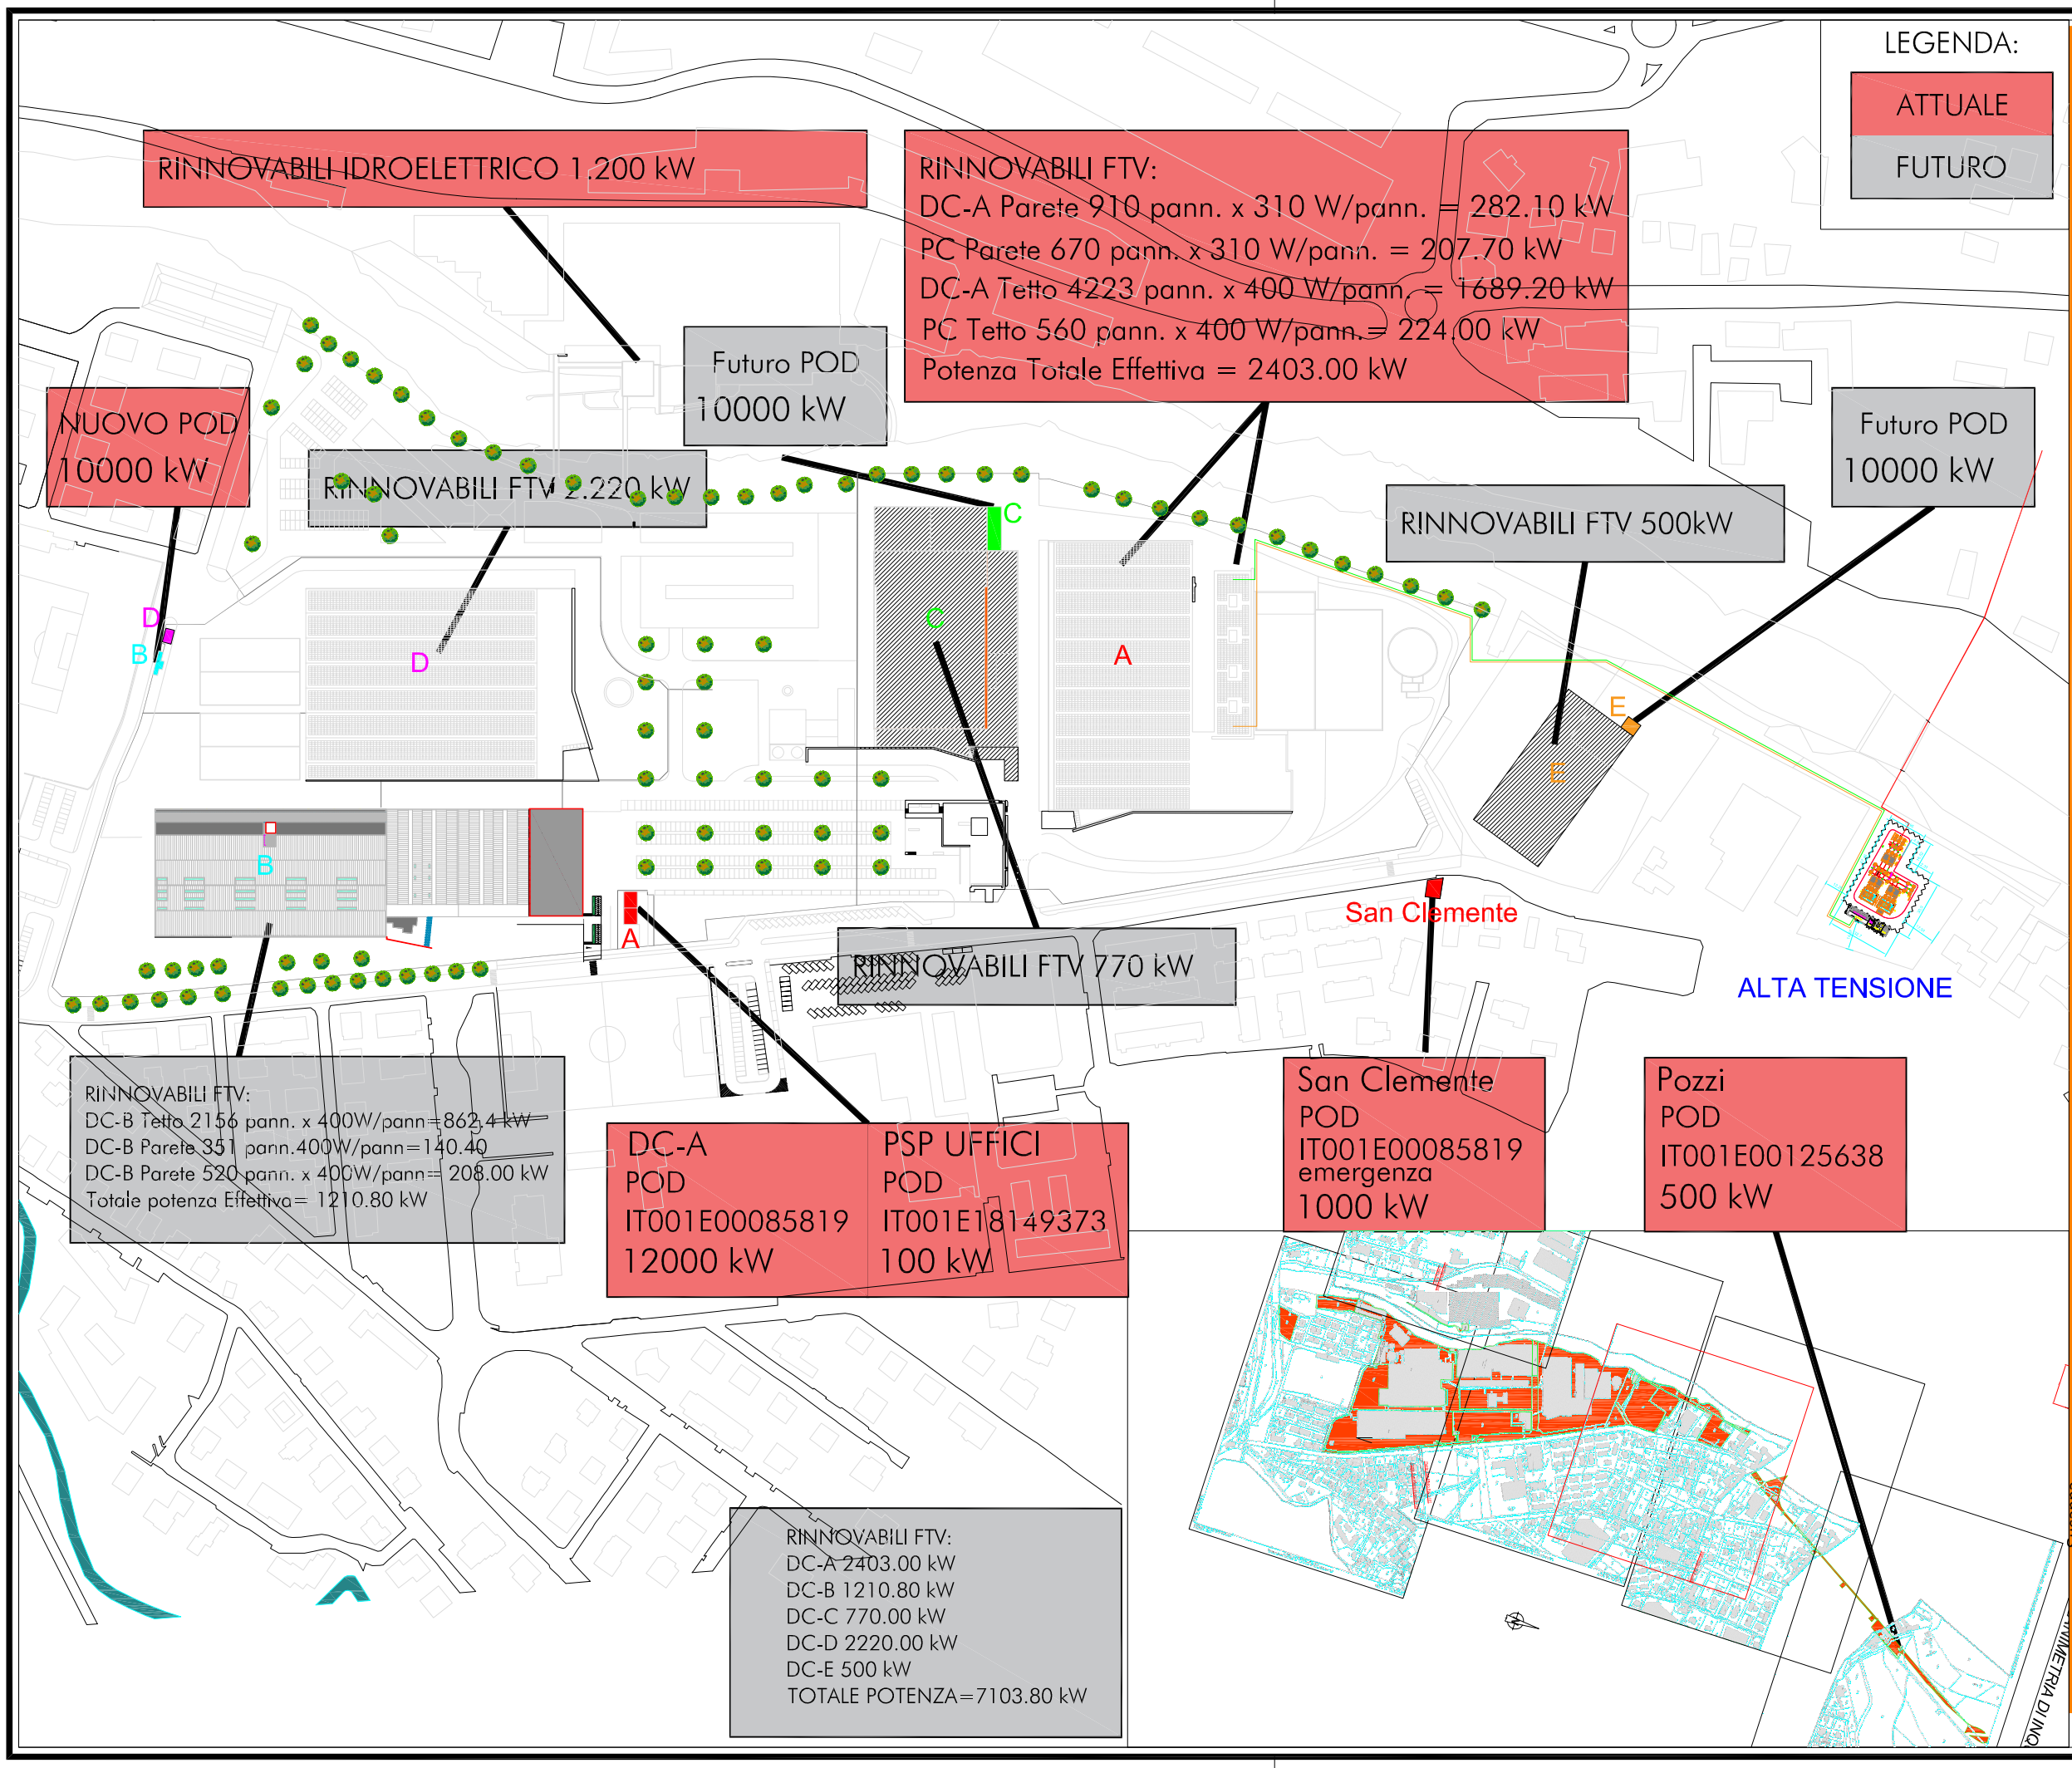

aruba.it

Via San Clemente, 53 24036 Ponte San Pietro (BG)

Global Cloud Data Center (IT3)

Via San Clemente, 53 24036 Ponte San Pietro (BG)

RINNOVABILI FTV:
DC.A - 2.403 kW
DC.B - 1.018 kW
DC.C - 770 kW
DC.D - 2.220 kW
DC.E - 500 kW
TOT = 6.911 kW
RINNOVABILI IDRO 1.200kW
TOTALE RINNOVABILI 8.111 kW
Prelievo a Completamento
5 DATA CENTER x12MW=60 MW

Firmato digitalmente da **Ernesto Diego Marsetti**
CN = Marsetti Ernesto Diego
C = DOTTORE IN SCIENZE GEOLOGICHE

Nome Progetto:

MASTERPLAN

Titolo Tavola:

Nuova Rete MT

N. Tavola:	Riferimento Tavola:
1	MT

Scala: ----
Data: 26/10/2022
Commessa: PSP_1000.GCDC
File: PSP_Masterplan e cabine.dwg

Susanna Santini
Firmato digitalmente il 23/01/2023 12:46:36 CET

COLLEGIO DEI PERITI INDUSTRIALI DELLA PROVINCIA DI AREZZO
SASSOLI FEDERICO
ISCRIZIONE n. 489

Rev.	Data	Modifiche	Eseguito	Controllato	Approvato
03					
02	26/10/22	Emesso	Sassoli F.	Sassoli F.	
01	06/11/19	Emesso	Sassoli F.	Sassoli F.	-

Studio Tecnico
SASSOLI
Progettazione Impianti Tecnologici
Via Carlo Marx, 1 - 52011 Bibbiena (AR) - Cell 348.3804668 - Tel. 0575.1696163
Sito Internet www.studiosassoli.it - Email info@studiosassoli.it - Pec federico.sassoli@pec.eppi.it